


Flachsweg

Roggenweg

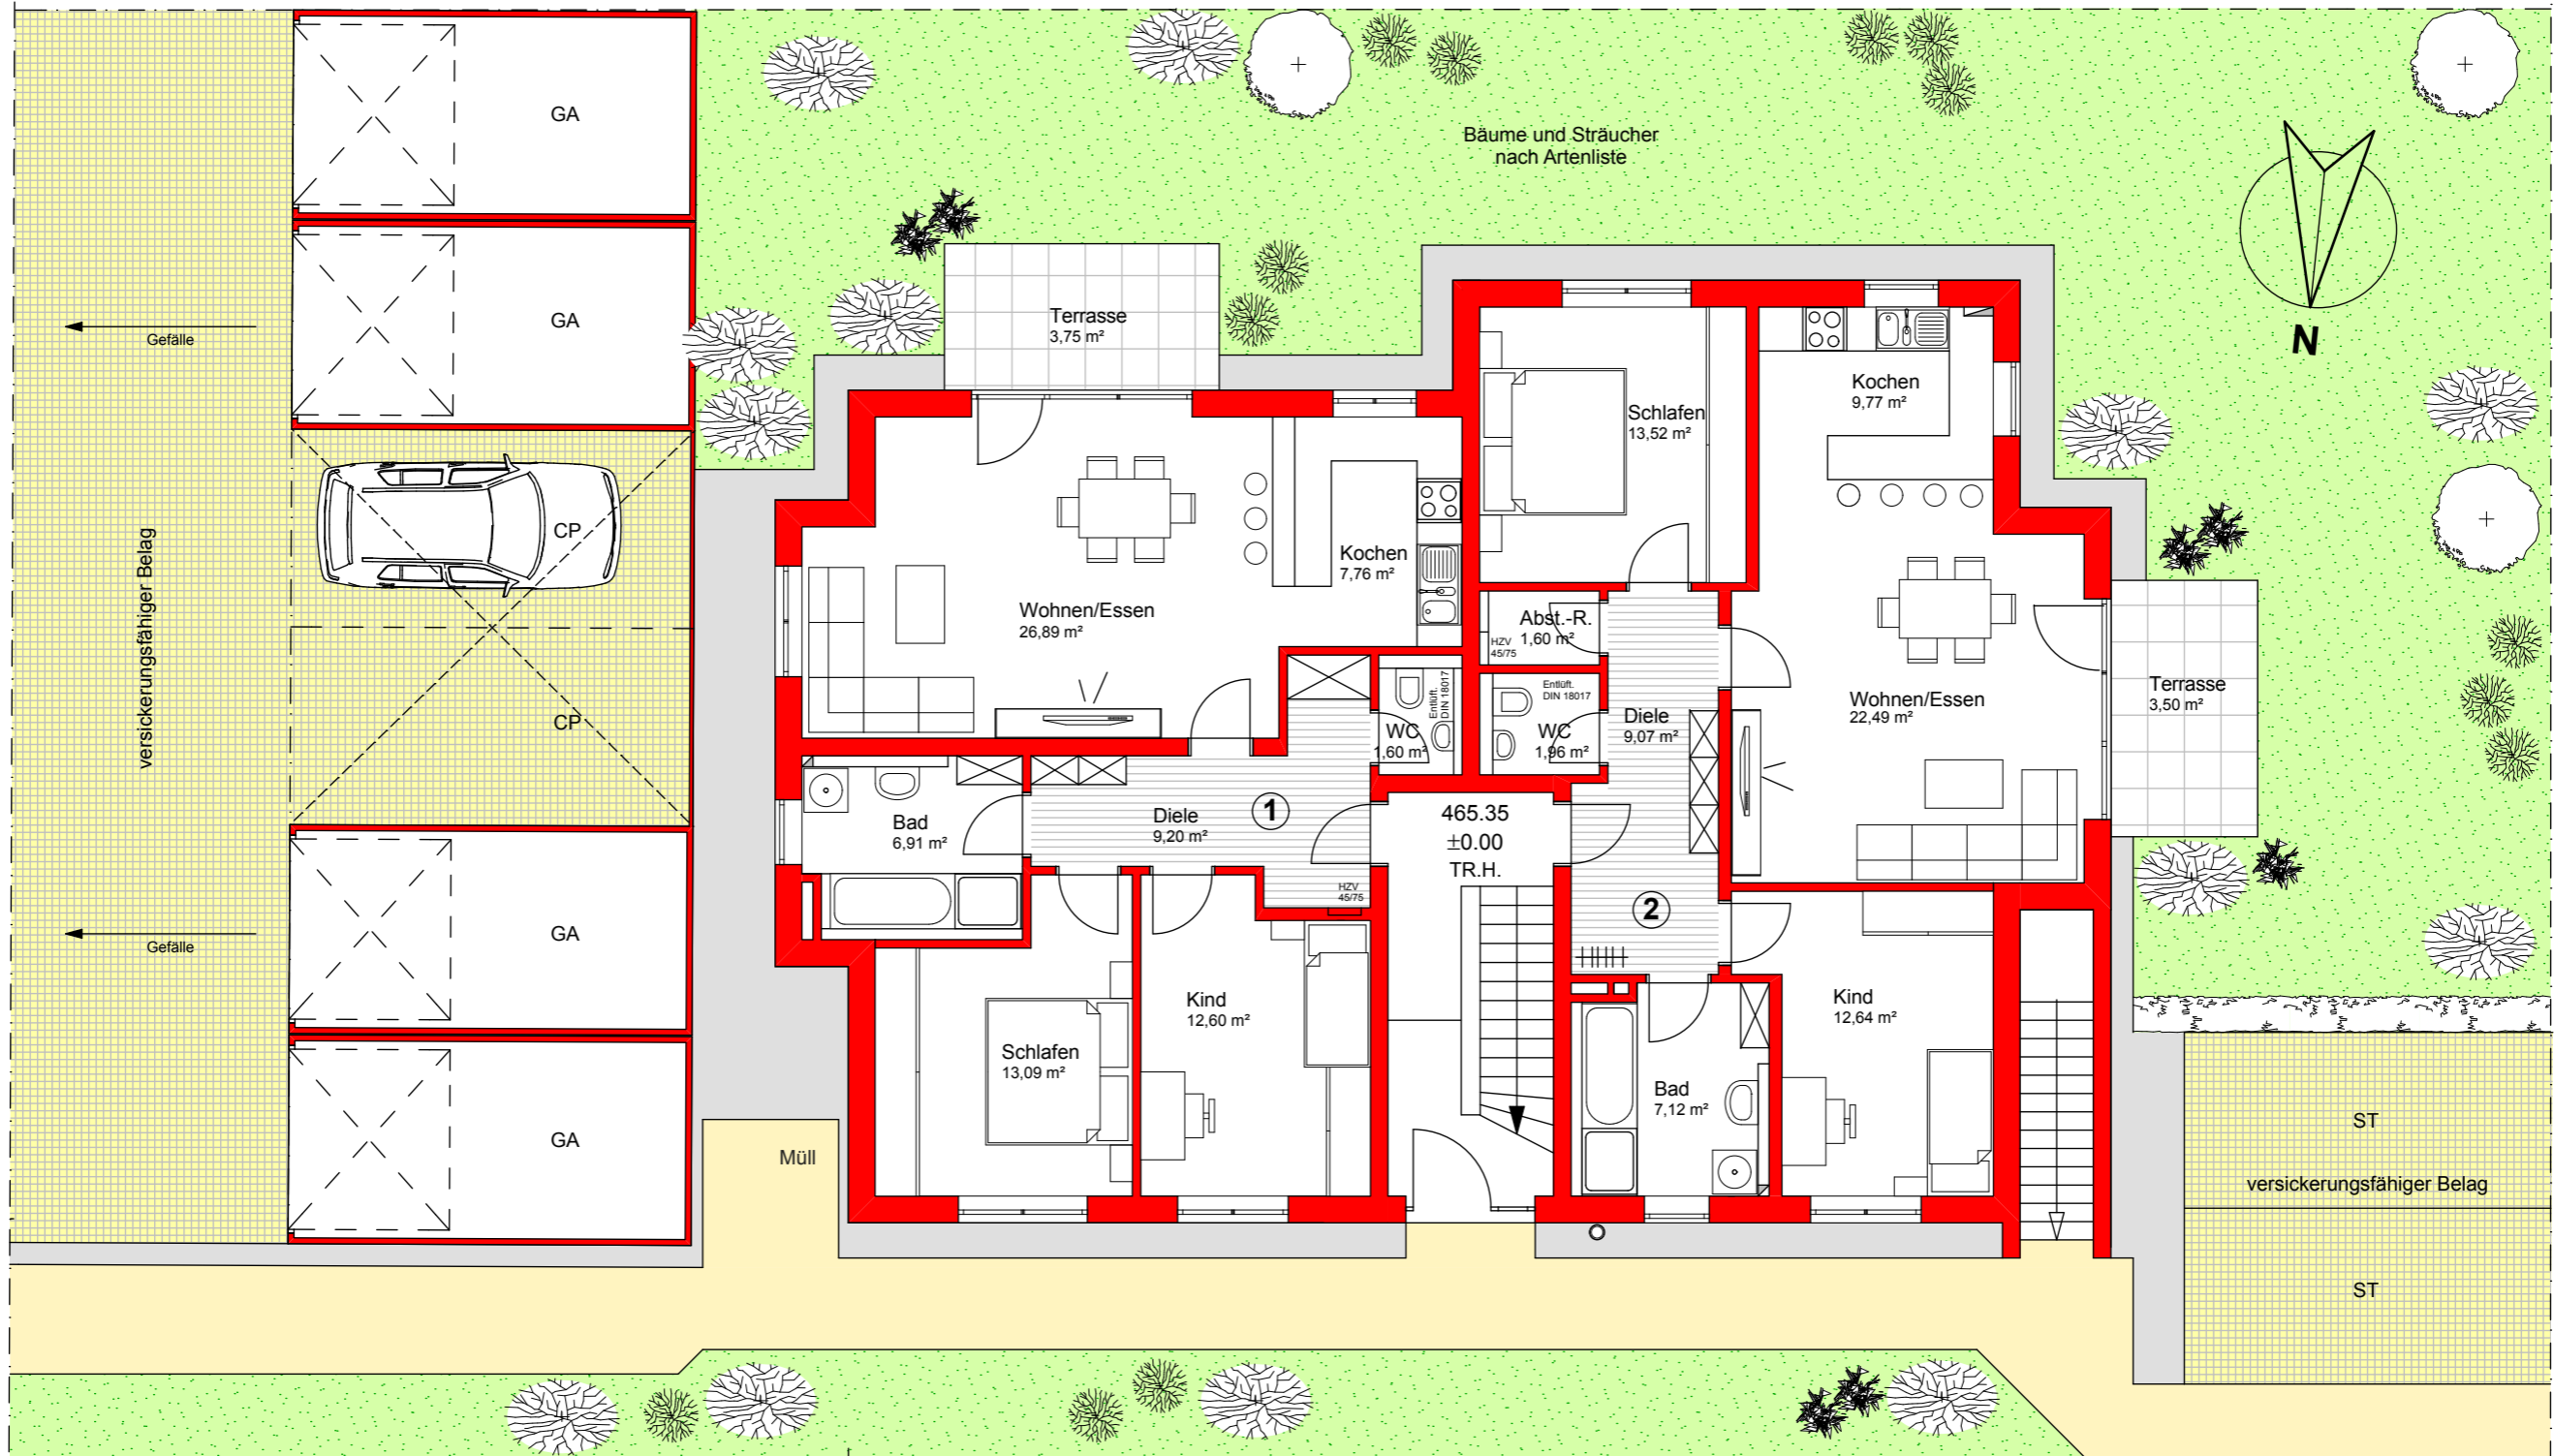

Bauherr:
 Wohnbau Fetzter GmbH
 Falchenstr. 23, 89233 Neu-Ulm/Pfuhl

Bauvorhaben:
 Neubau 6 Eigentumswohnungen
 Roggenweg 17, 89233 Neu-Ulm/Burlafingen

ERDGESCHOSS

Architekt:

**ARCHITEKTURBÜRO
 ERNE + SCHULER**

BRENZSTRASSE 8 · 89073 ULM
 FON +49 (0) 731- 71 94 93
 FAX +49 (0) 731- 71 96 42
 MAIL ERNESCHULER@GMX.DE